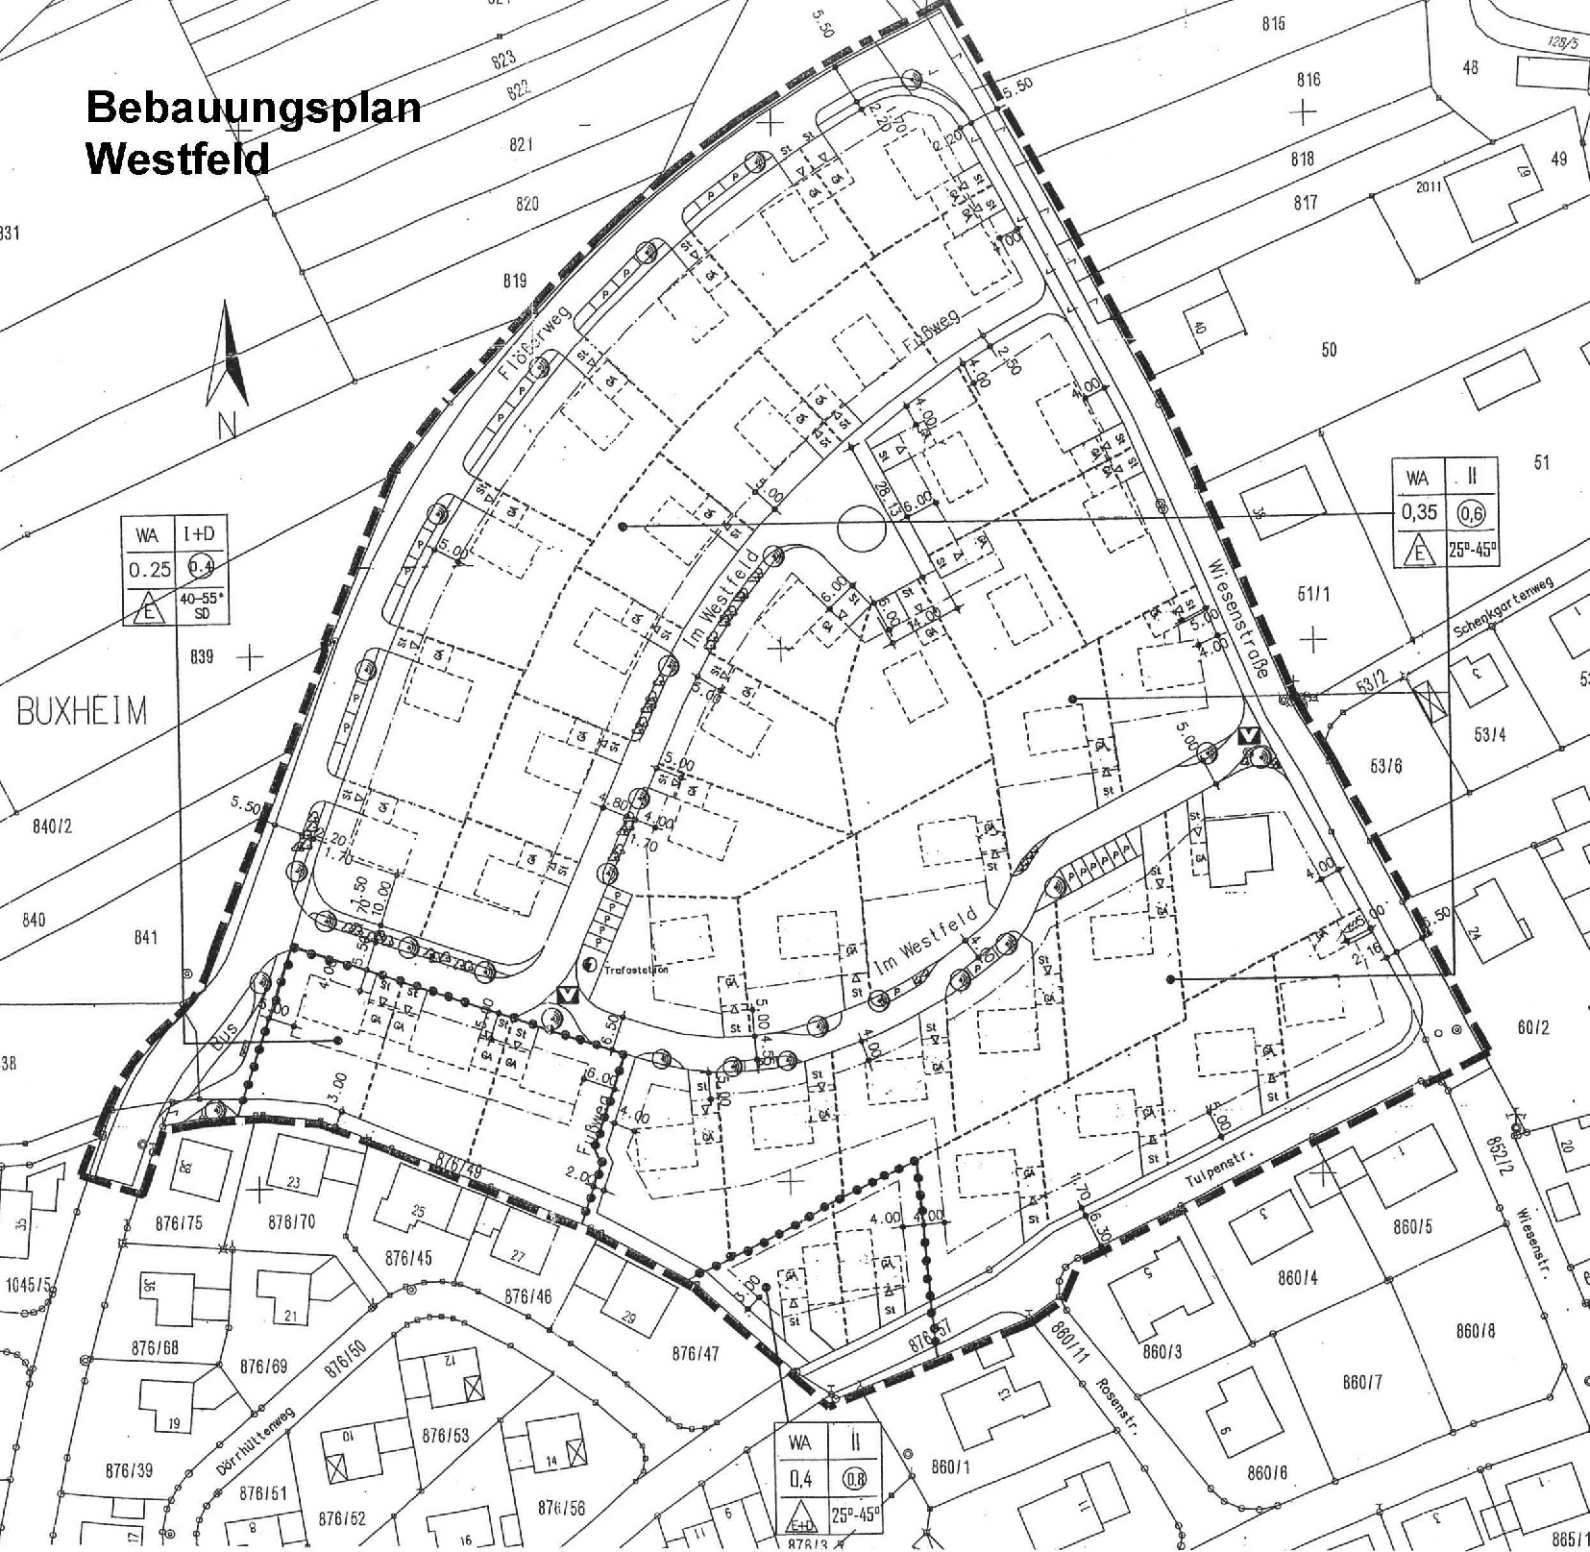# Bebauungsplan Westfeld